

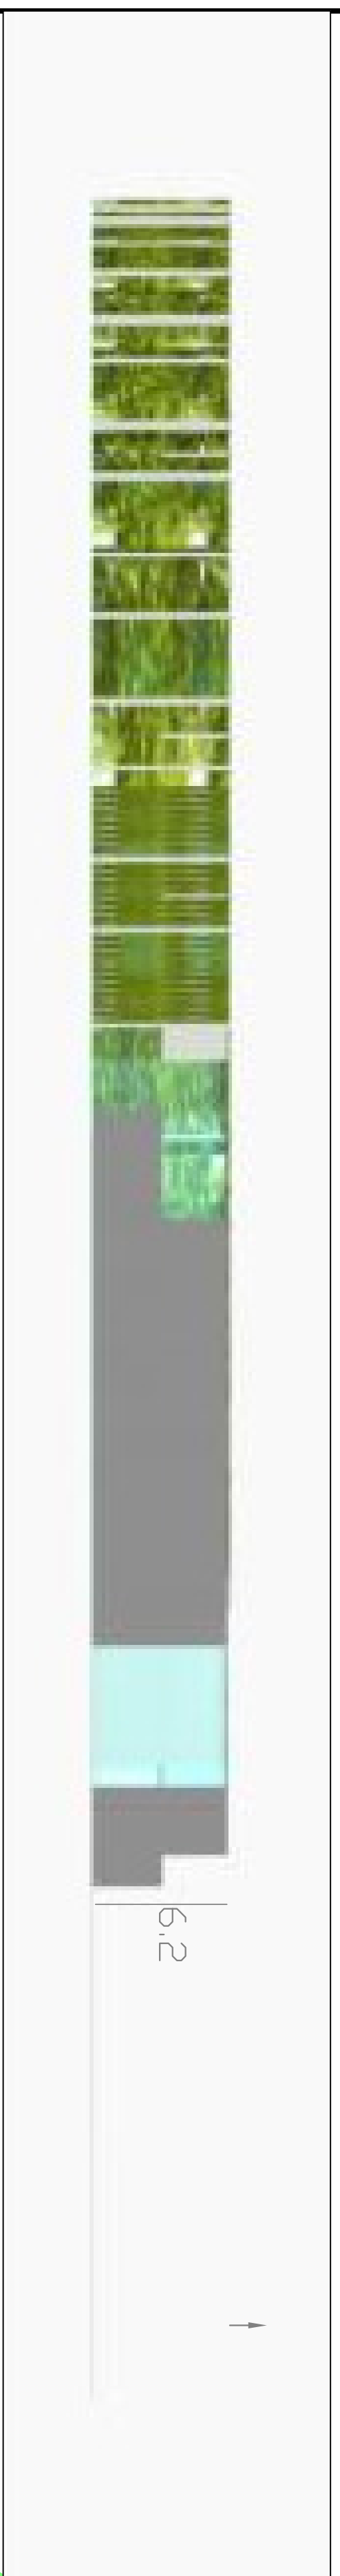


fachada oeste

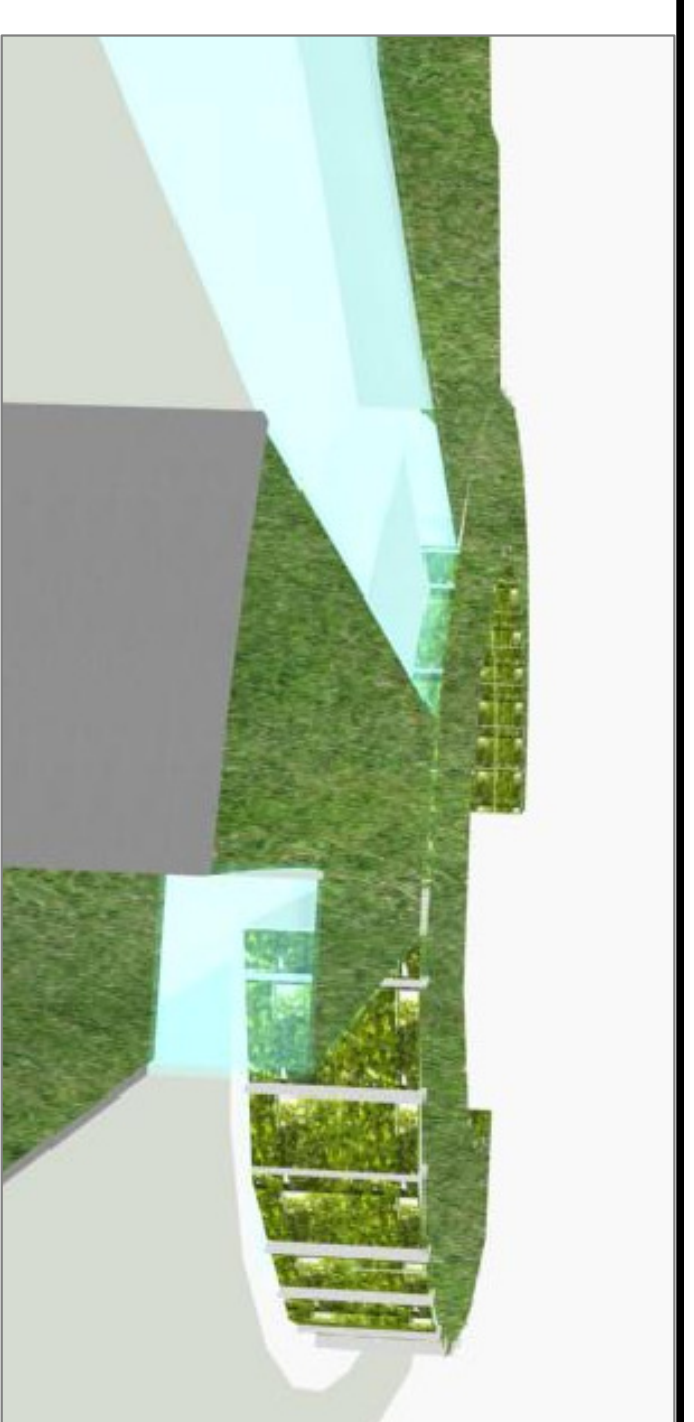

fachada sur

vistas con el horizonte

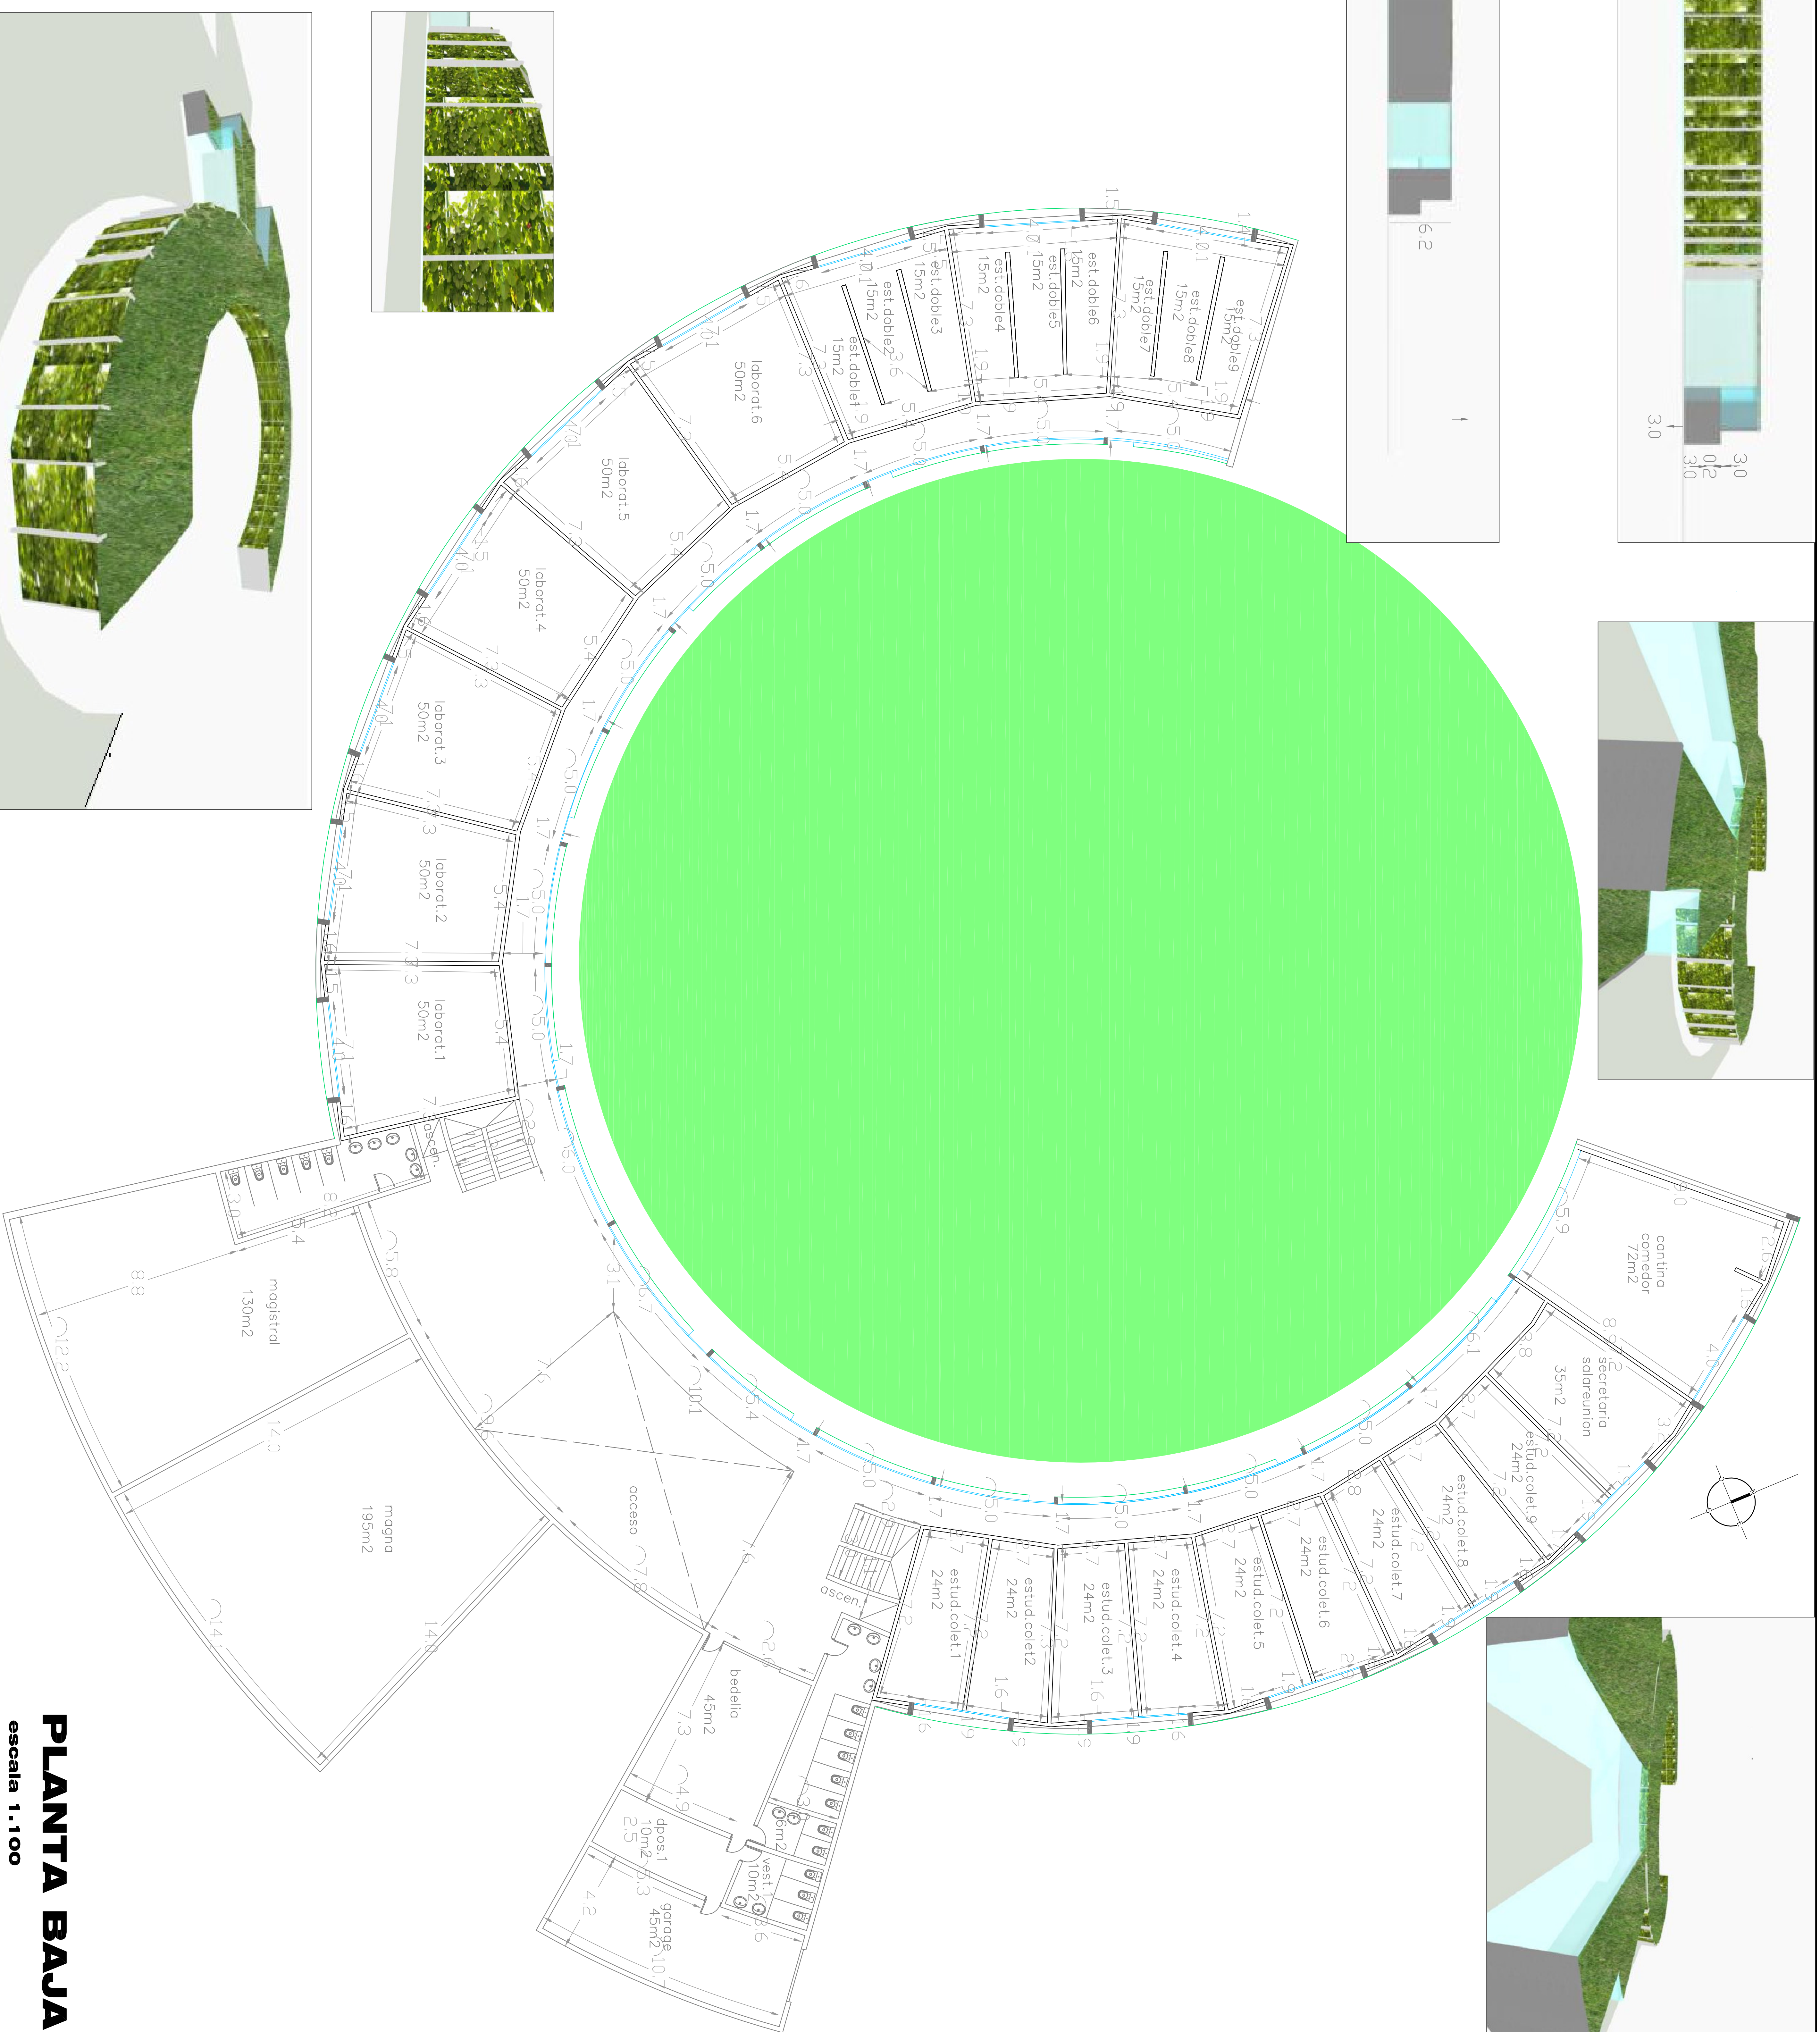

PLANTA BAJA

escala 1.100

