

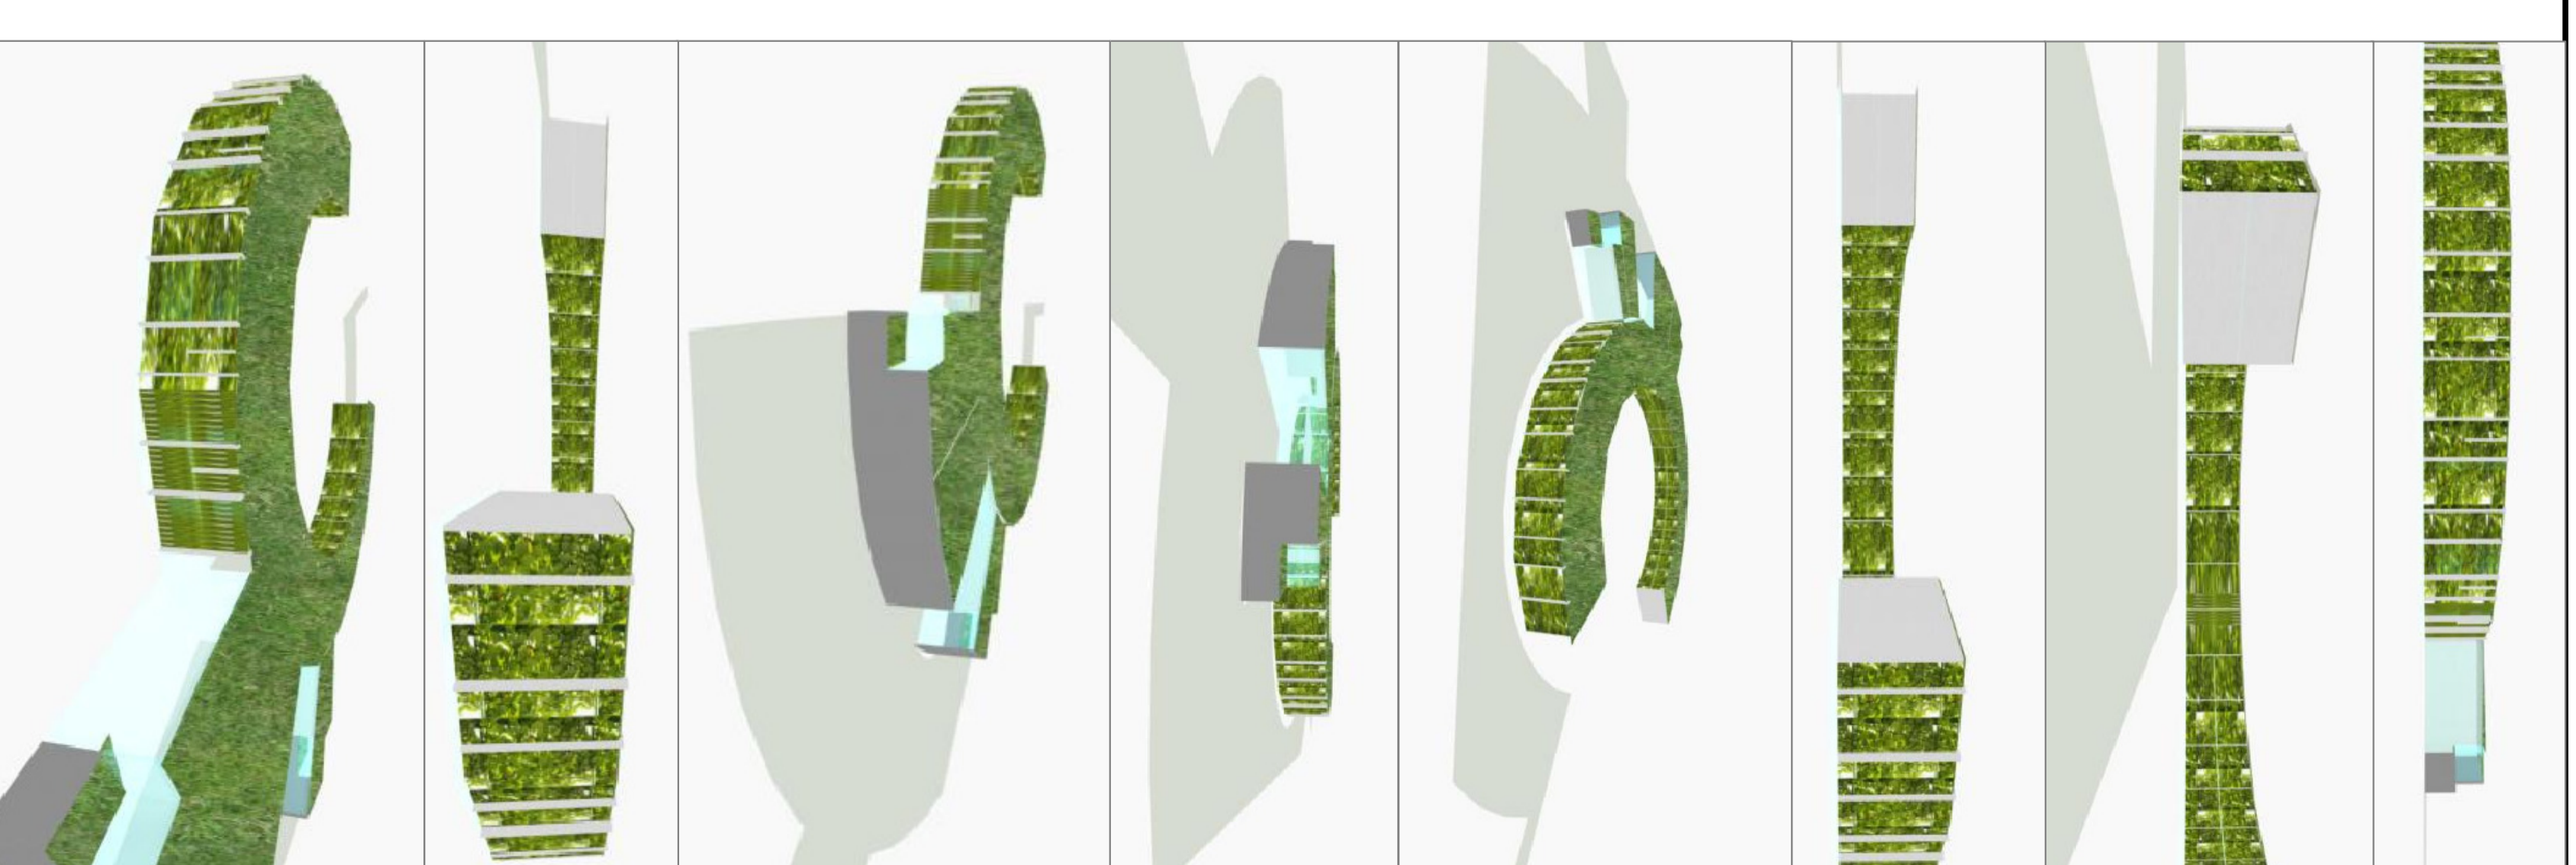


hall de acceso

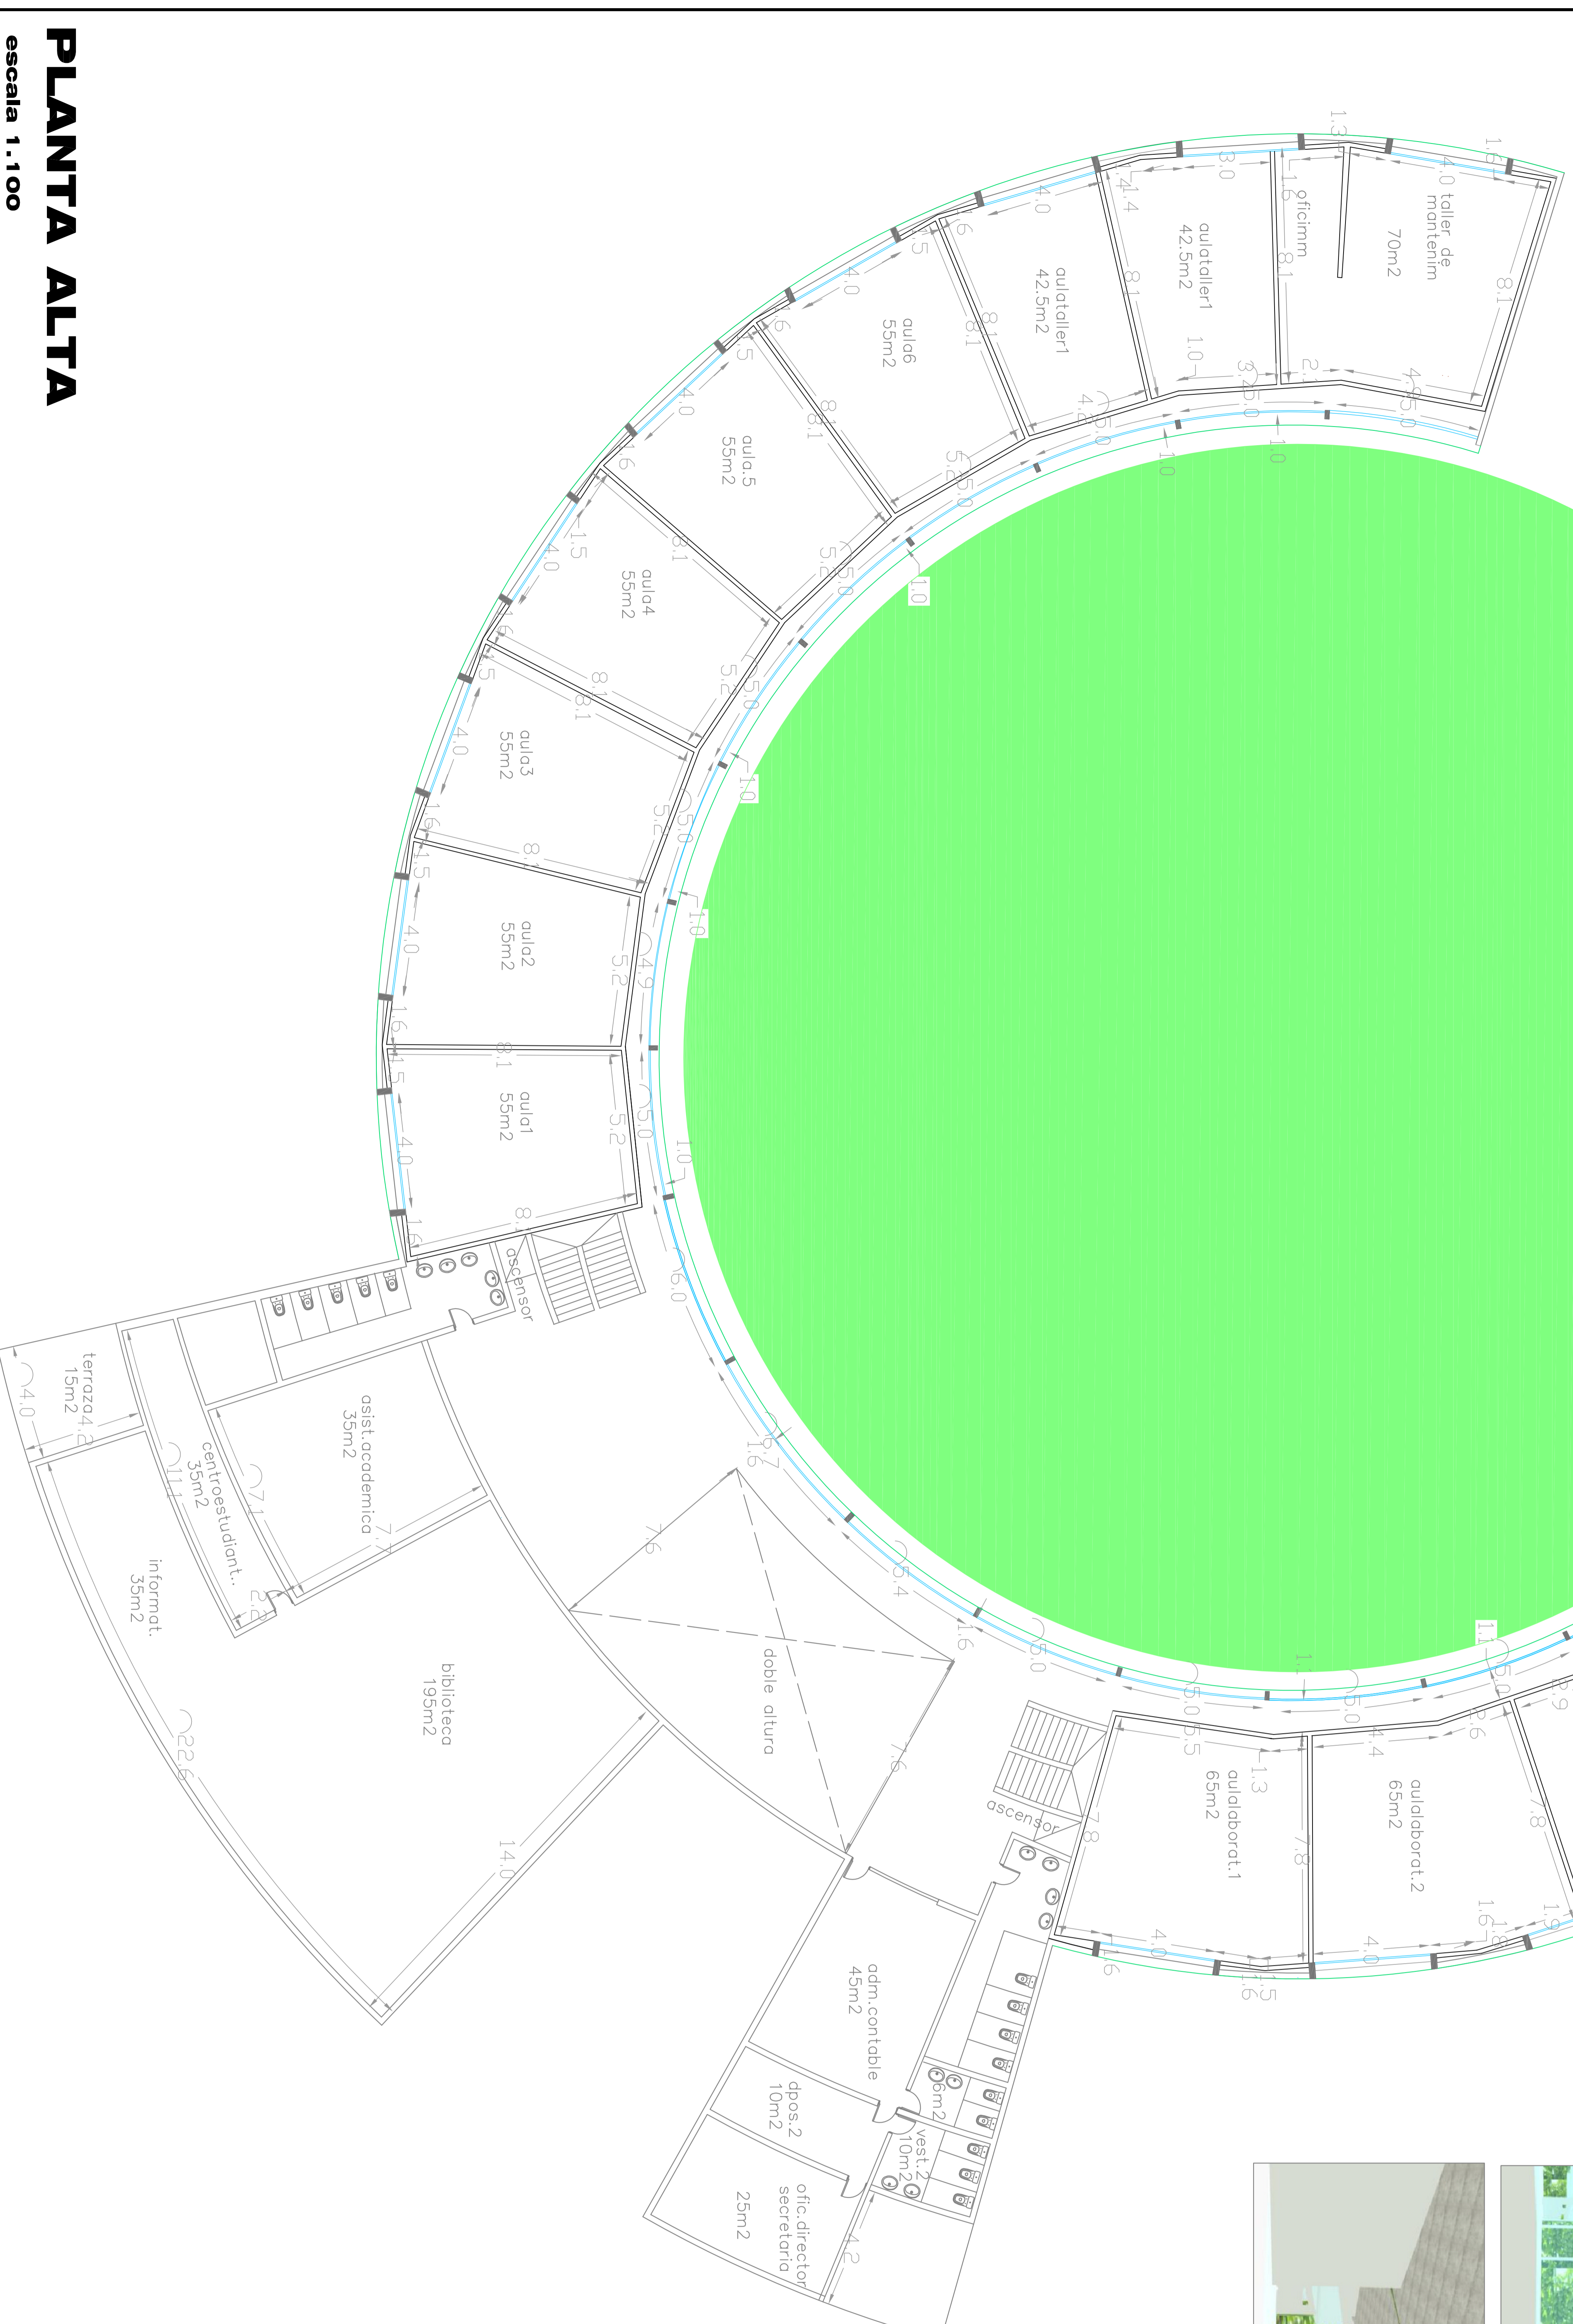

vistas aéreas

acceso desde balcaz

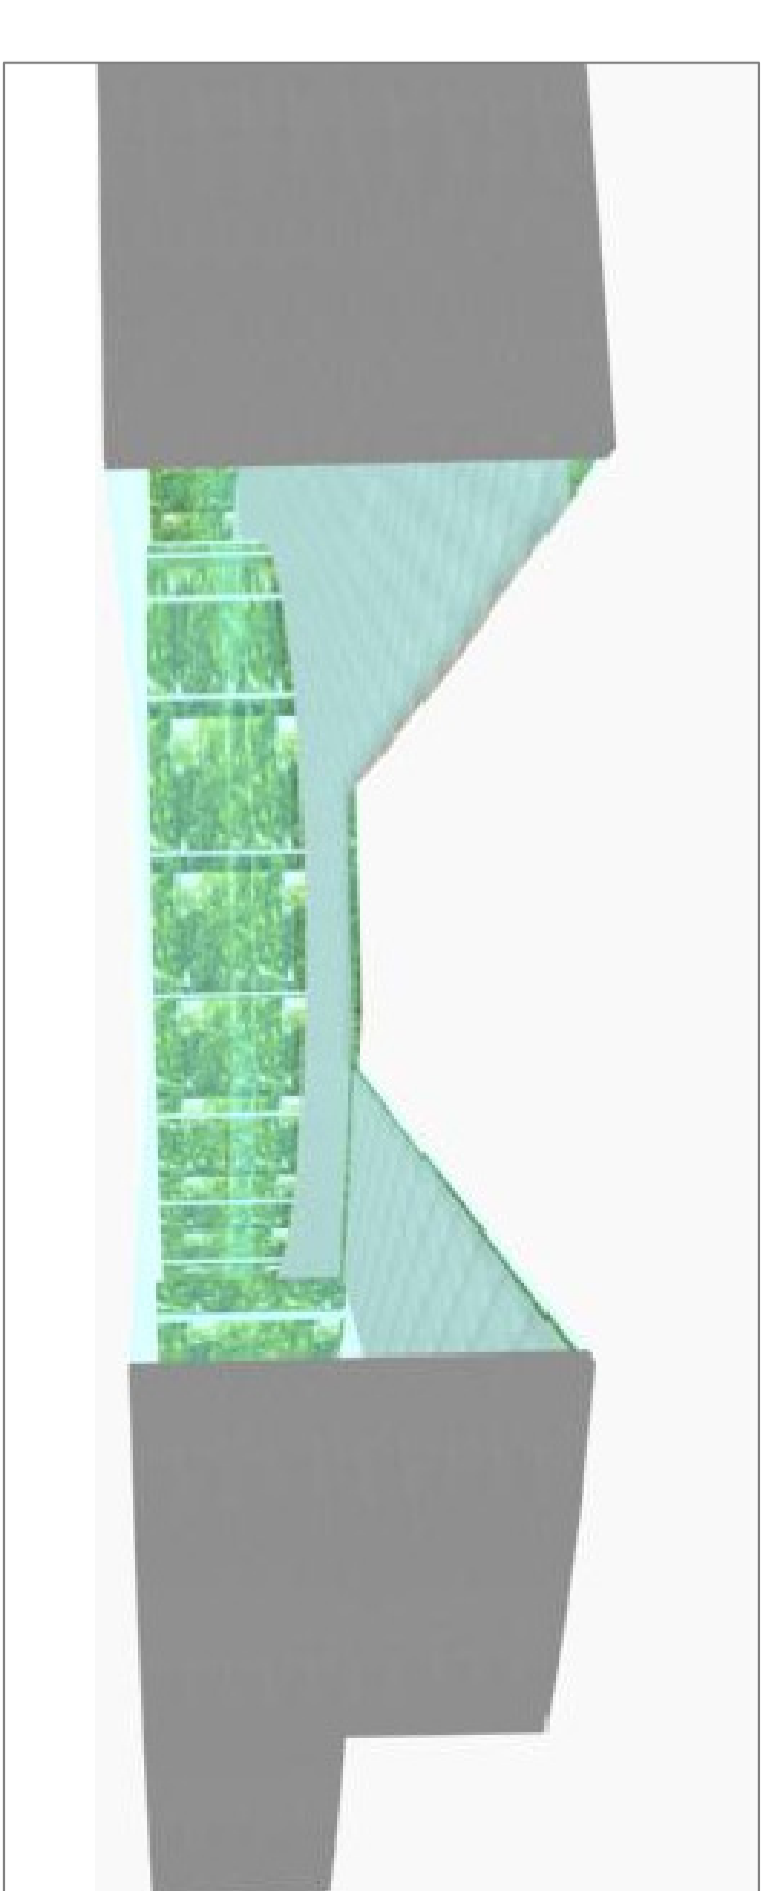

PLANTA ALTA

escala 1.100

